


**COMPLETAMENTO ALA SUD**

**COMPLETAMENTO ALA NORD**

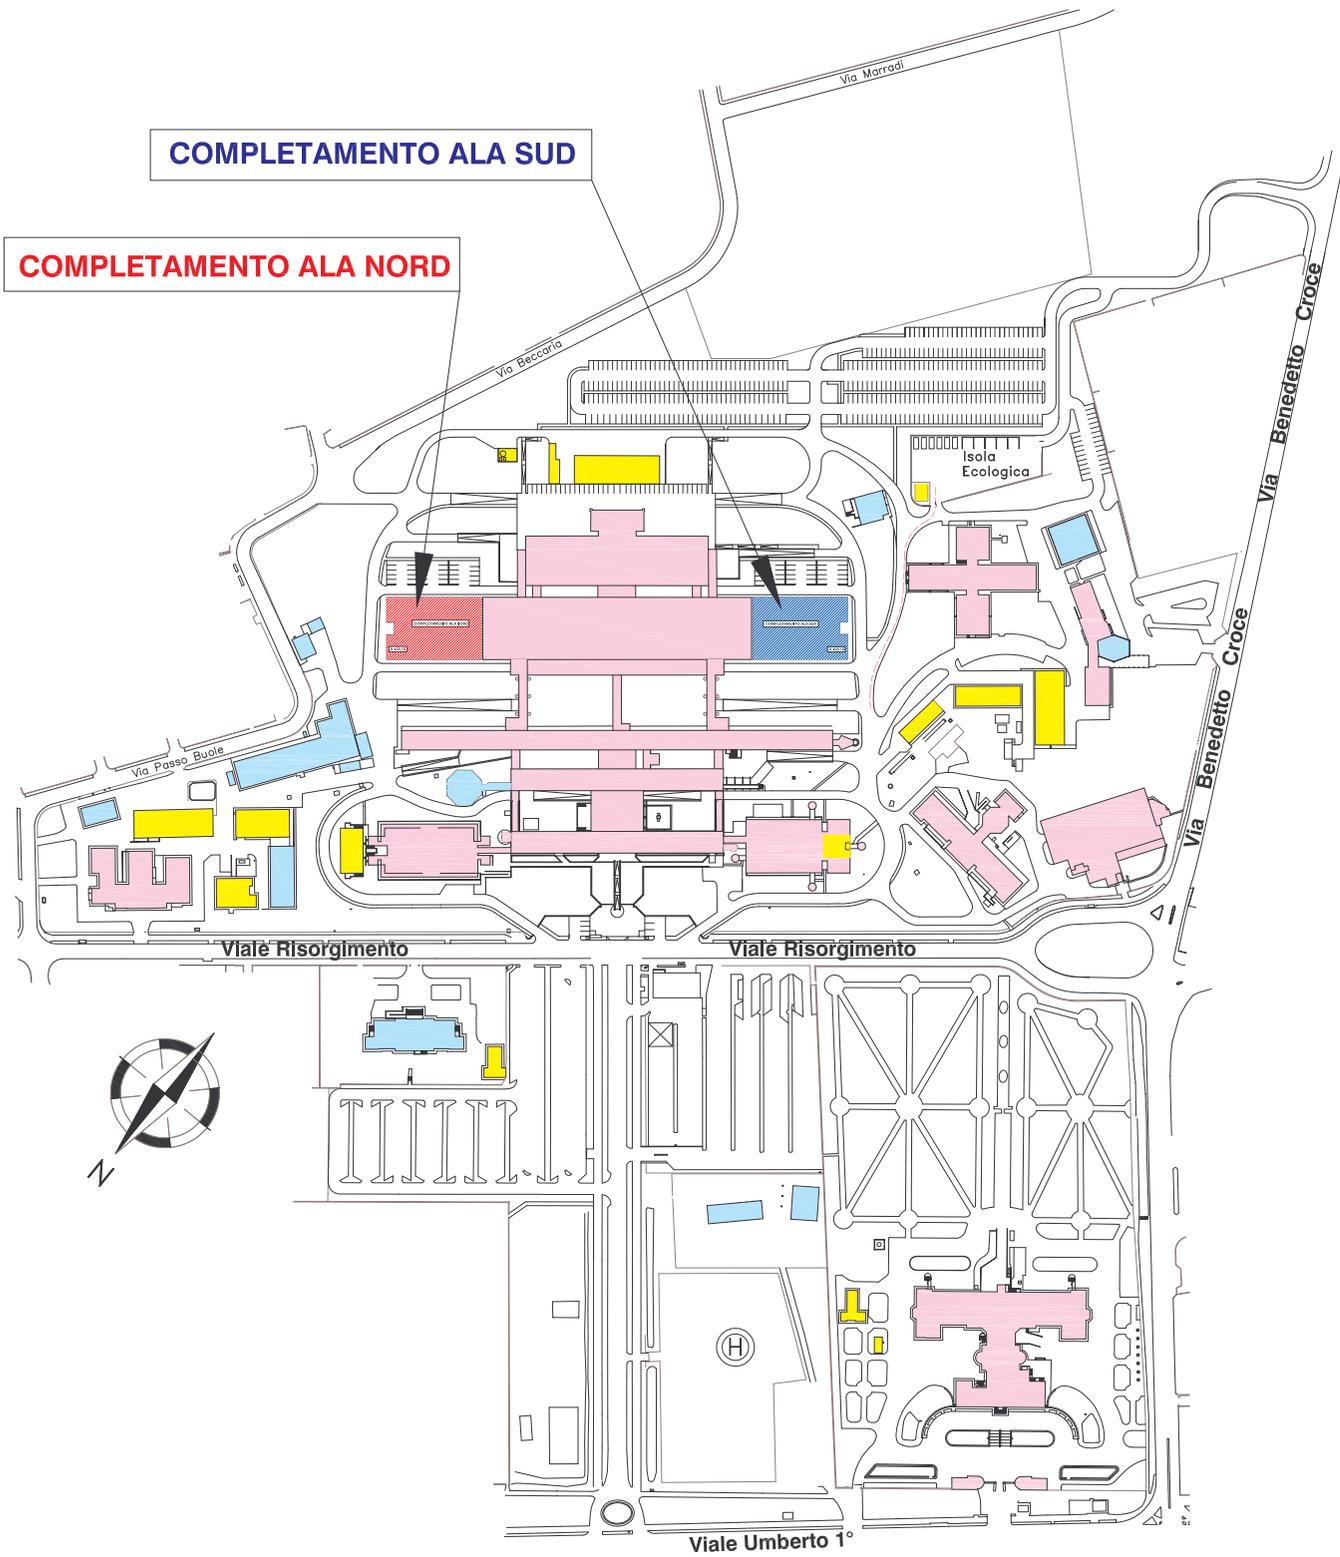

*ARCISPEDALE  
SANTA MARIA NUOVA*  
AZIENDA OSPEDALIERA di Reggio Emilia  
SERVIZIO ATTIVITA' TECNICHE

	EDIFICIO AD USO SANITARIO
	EDIFICIO AD USO DIVERSO DAL SANITARIO
	EDIFICIO ADIBITO A SERVIZI TECNICI