


PLANIMETRIA GENERALE AREA OSPEDALIERA

- A MONOBLOCCO Corpo anteriore
- B MONOBLOCCO Corpo centrale
- C MONOBLOCCO Corpo posteriore
- D AMPLIAMENTO Corpo centrale
- E AMPLIAMENTO Corpo posteriore
- F POLIAMBULATORI
- G MEDICINA NUCLEARE - RADIOTERAPIA
TOMOTHERAPY
- H ONCOLOGIA - PNEUMOLOGIA
- I MALATTIE INFETTIVE
- L CAMERA MORTUARIA
- M INFORMATICA
- N CENTRALE OPERATIVA 118 - CITODIAGNOSTICA
- O FISICA MEDICA
- P ALLOGGIO FRATI
- Q CUCINA - MENSA
- R MEDICINA FISICA E RIABILITAZIONE
- RIABILITAZIONE GRAVI DISABILITA' INFANTILI
- T SERVIZIO ATTIVITA' TECNICHE
- U SERVIZIO ATTIVITA' TECNICHE - FALEGNAMERIA
- V DIREZIONE - DIAGNOSI E CURA
- Z PADIGLIONE SPALLANZANI
- W ROCCA SAPORITI - BIBLIOTECA

- S SERVIZI TECNICI VARI
- 1 Centrale termica
- 2 Cabina elettrica nord
- 3 Gruppo elettrogeno nord
- 4 Officine
- 5 Sottocentrale poliambulatori
- 6 Sottocentrale medicina nucleare e radioterapia
- 7 Deposito gas medicali - tecnici
- 8 Gruppo elettrogeno sud - centrale frigorifera
- 9 Centrale frigorifera ampliamento
- 10 Cabina elettrica est
- 11 Magazzino muratori
- 12 Bomboloni ossigeno - azoto
- 13 Depositi materiali radioattivi
- 14 Bomboloni ossigeno - azoto
- 15 Elisuperficie
- 16 Cabina elettrica Spallanzani
- 17 Locale tecnologico Spallanzani

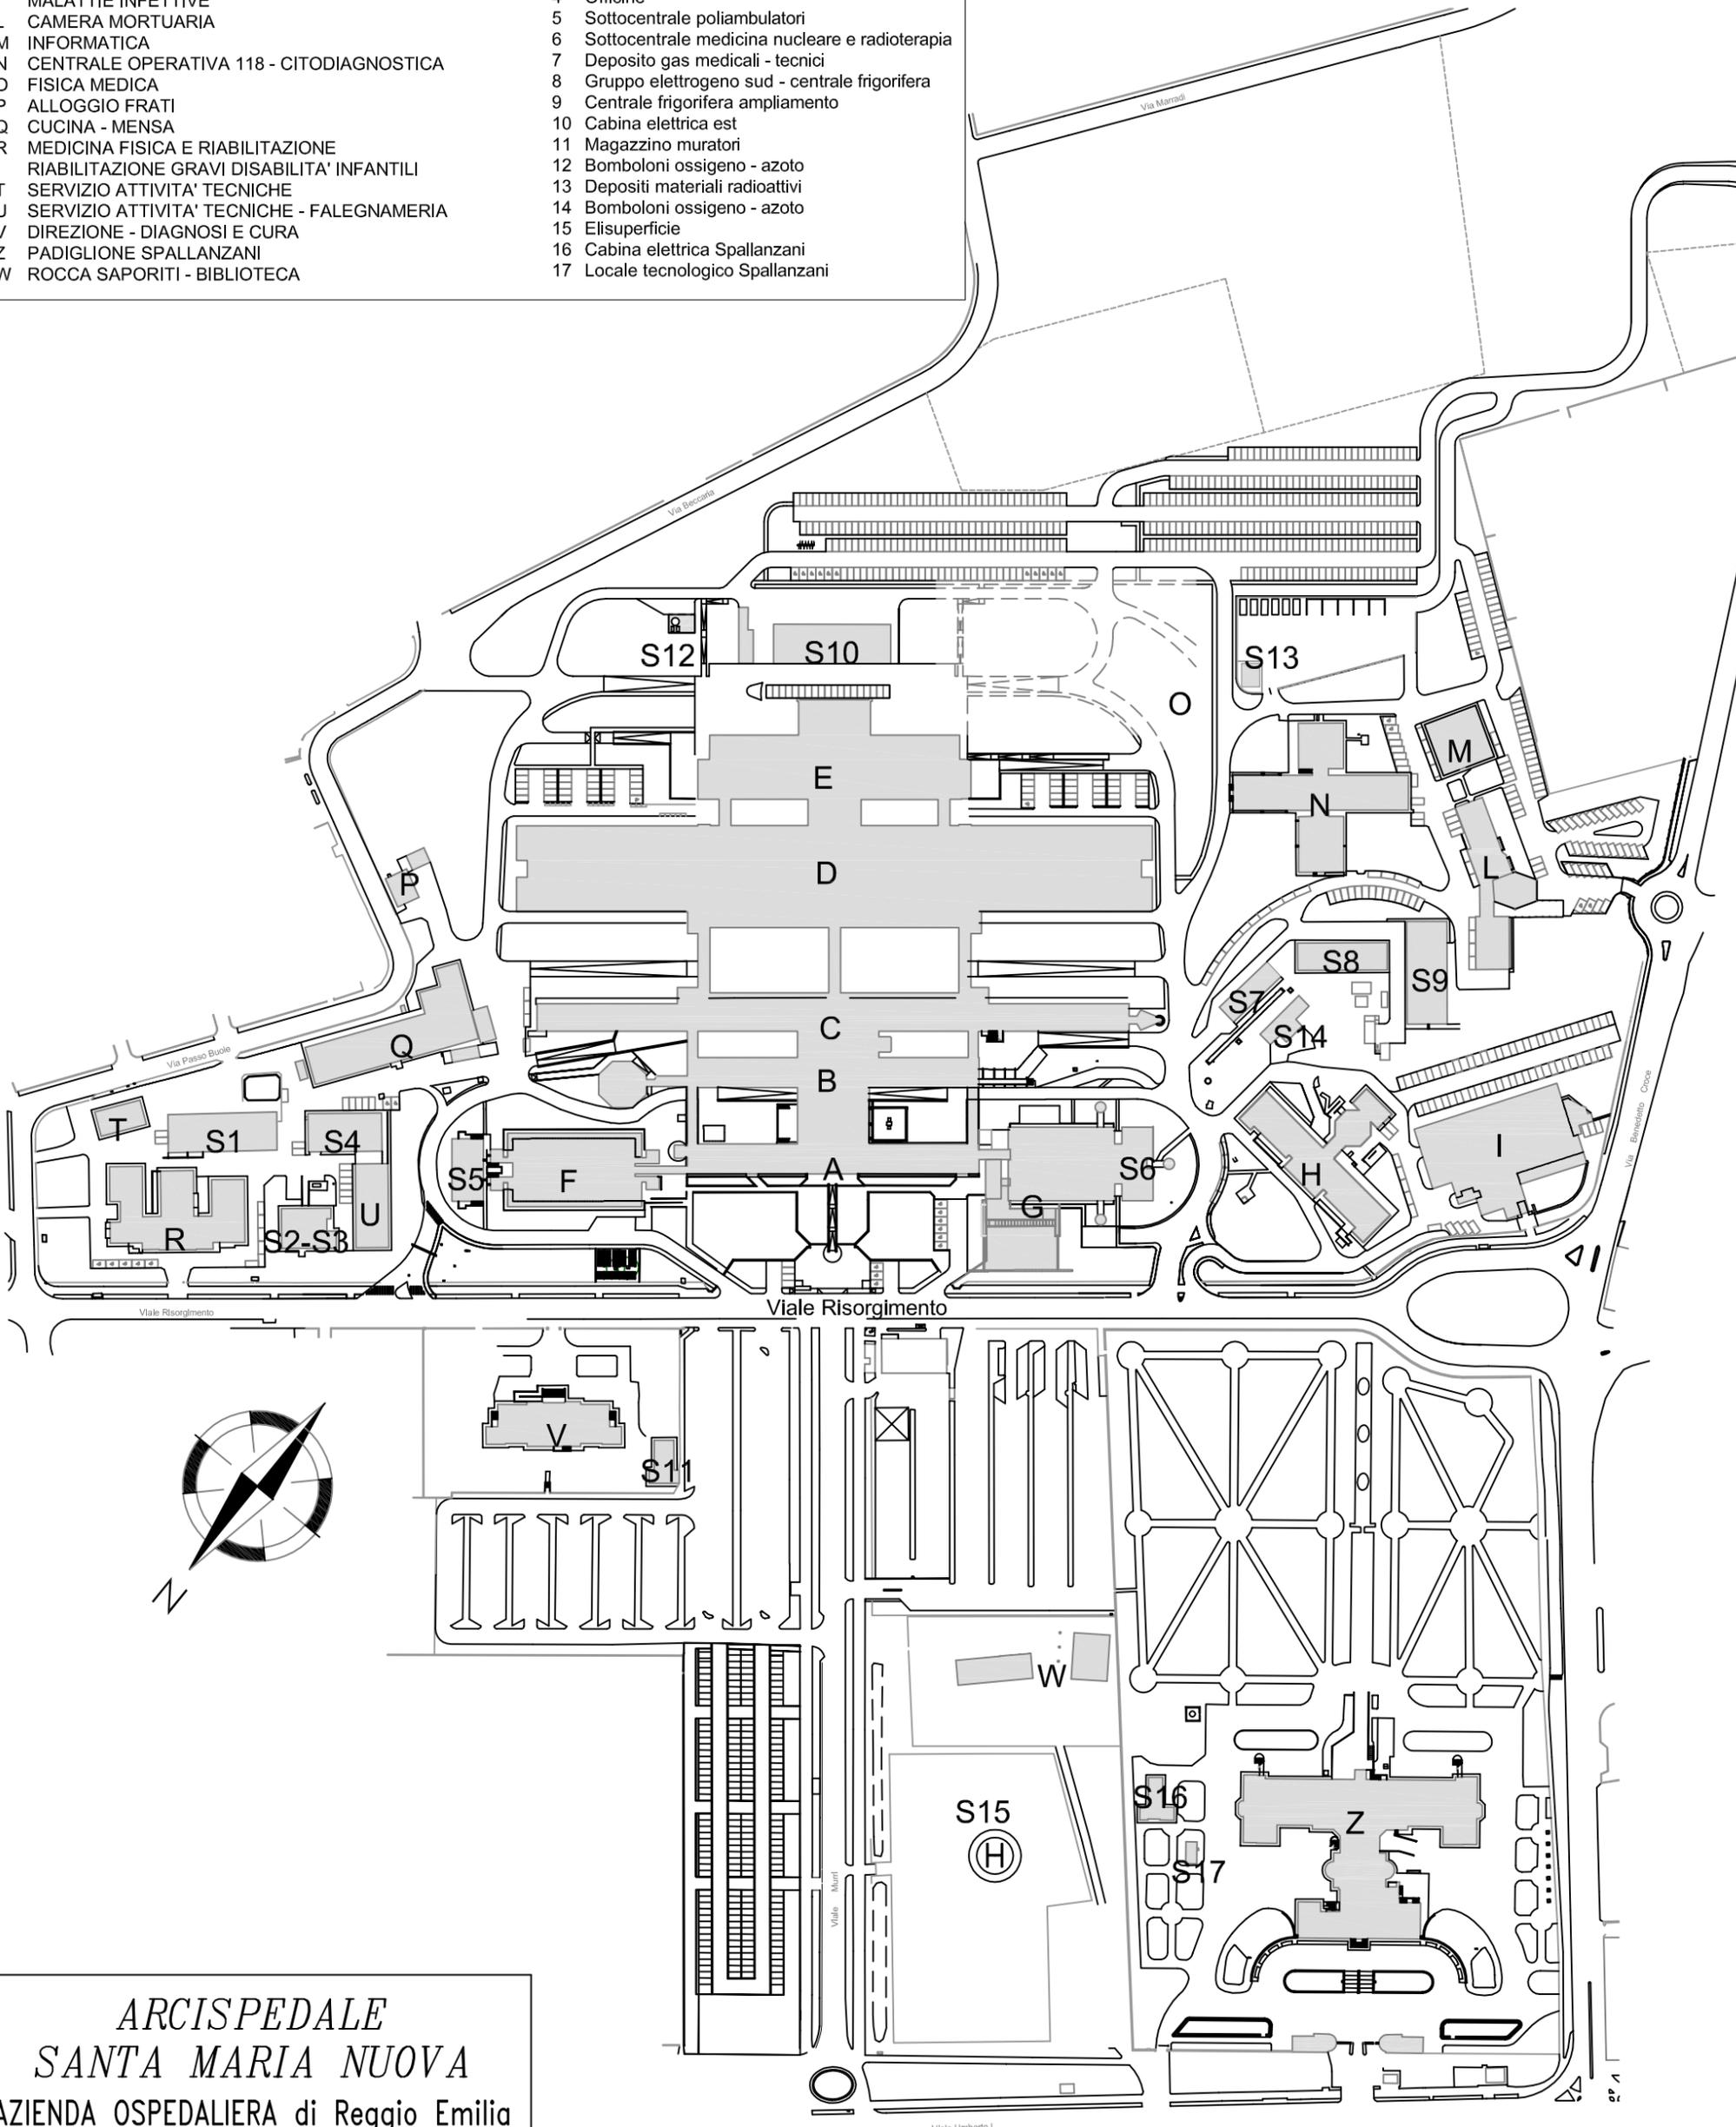

ARCISPEDALE
SANTA MARIA NUOVA
 AZIENDA OSPEDALIERA di Reggio Emilia
 DIPARTIMENTO ATTIVITA' TECNICHE