


GR.A.D.E

SERVIZIO SANITARIO REGIONALE
EMILIA-ROMAGNA
Azienda Ospedaliera di Reggio Emilia

ARCISPEDALE SANTA MARIA NUOVA

# CO-RE CENTRO ONCOEMATOLOGICO REGGIO EMILIA - I.R.C.C.S.

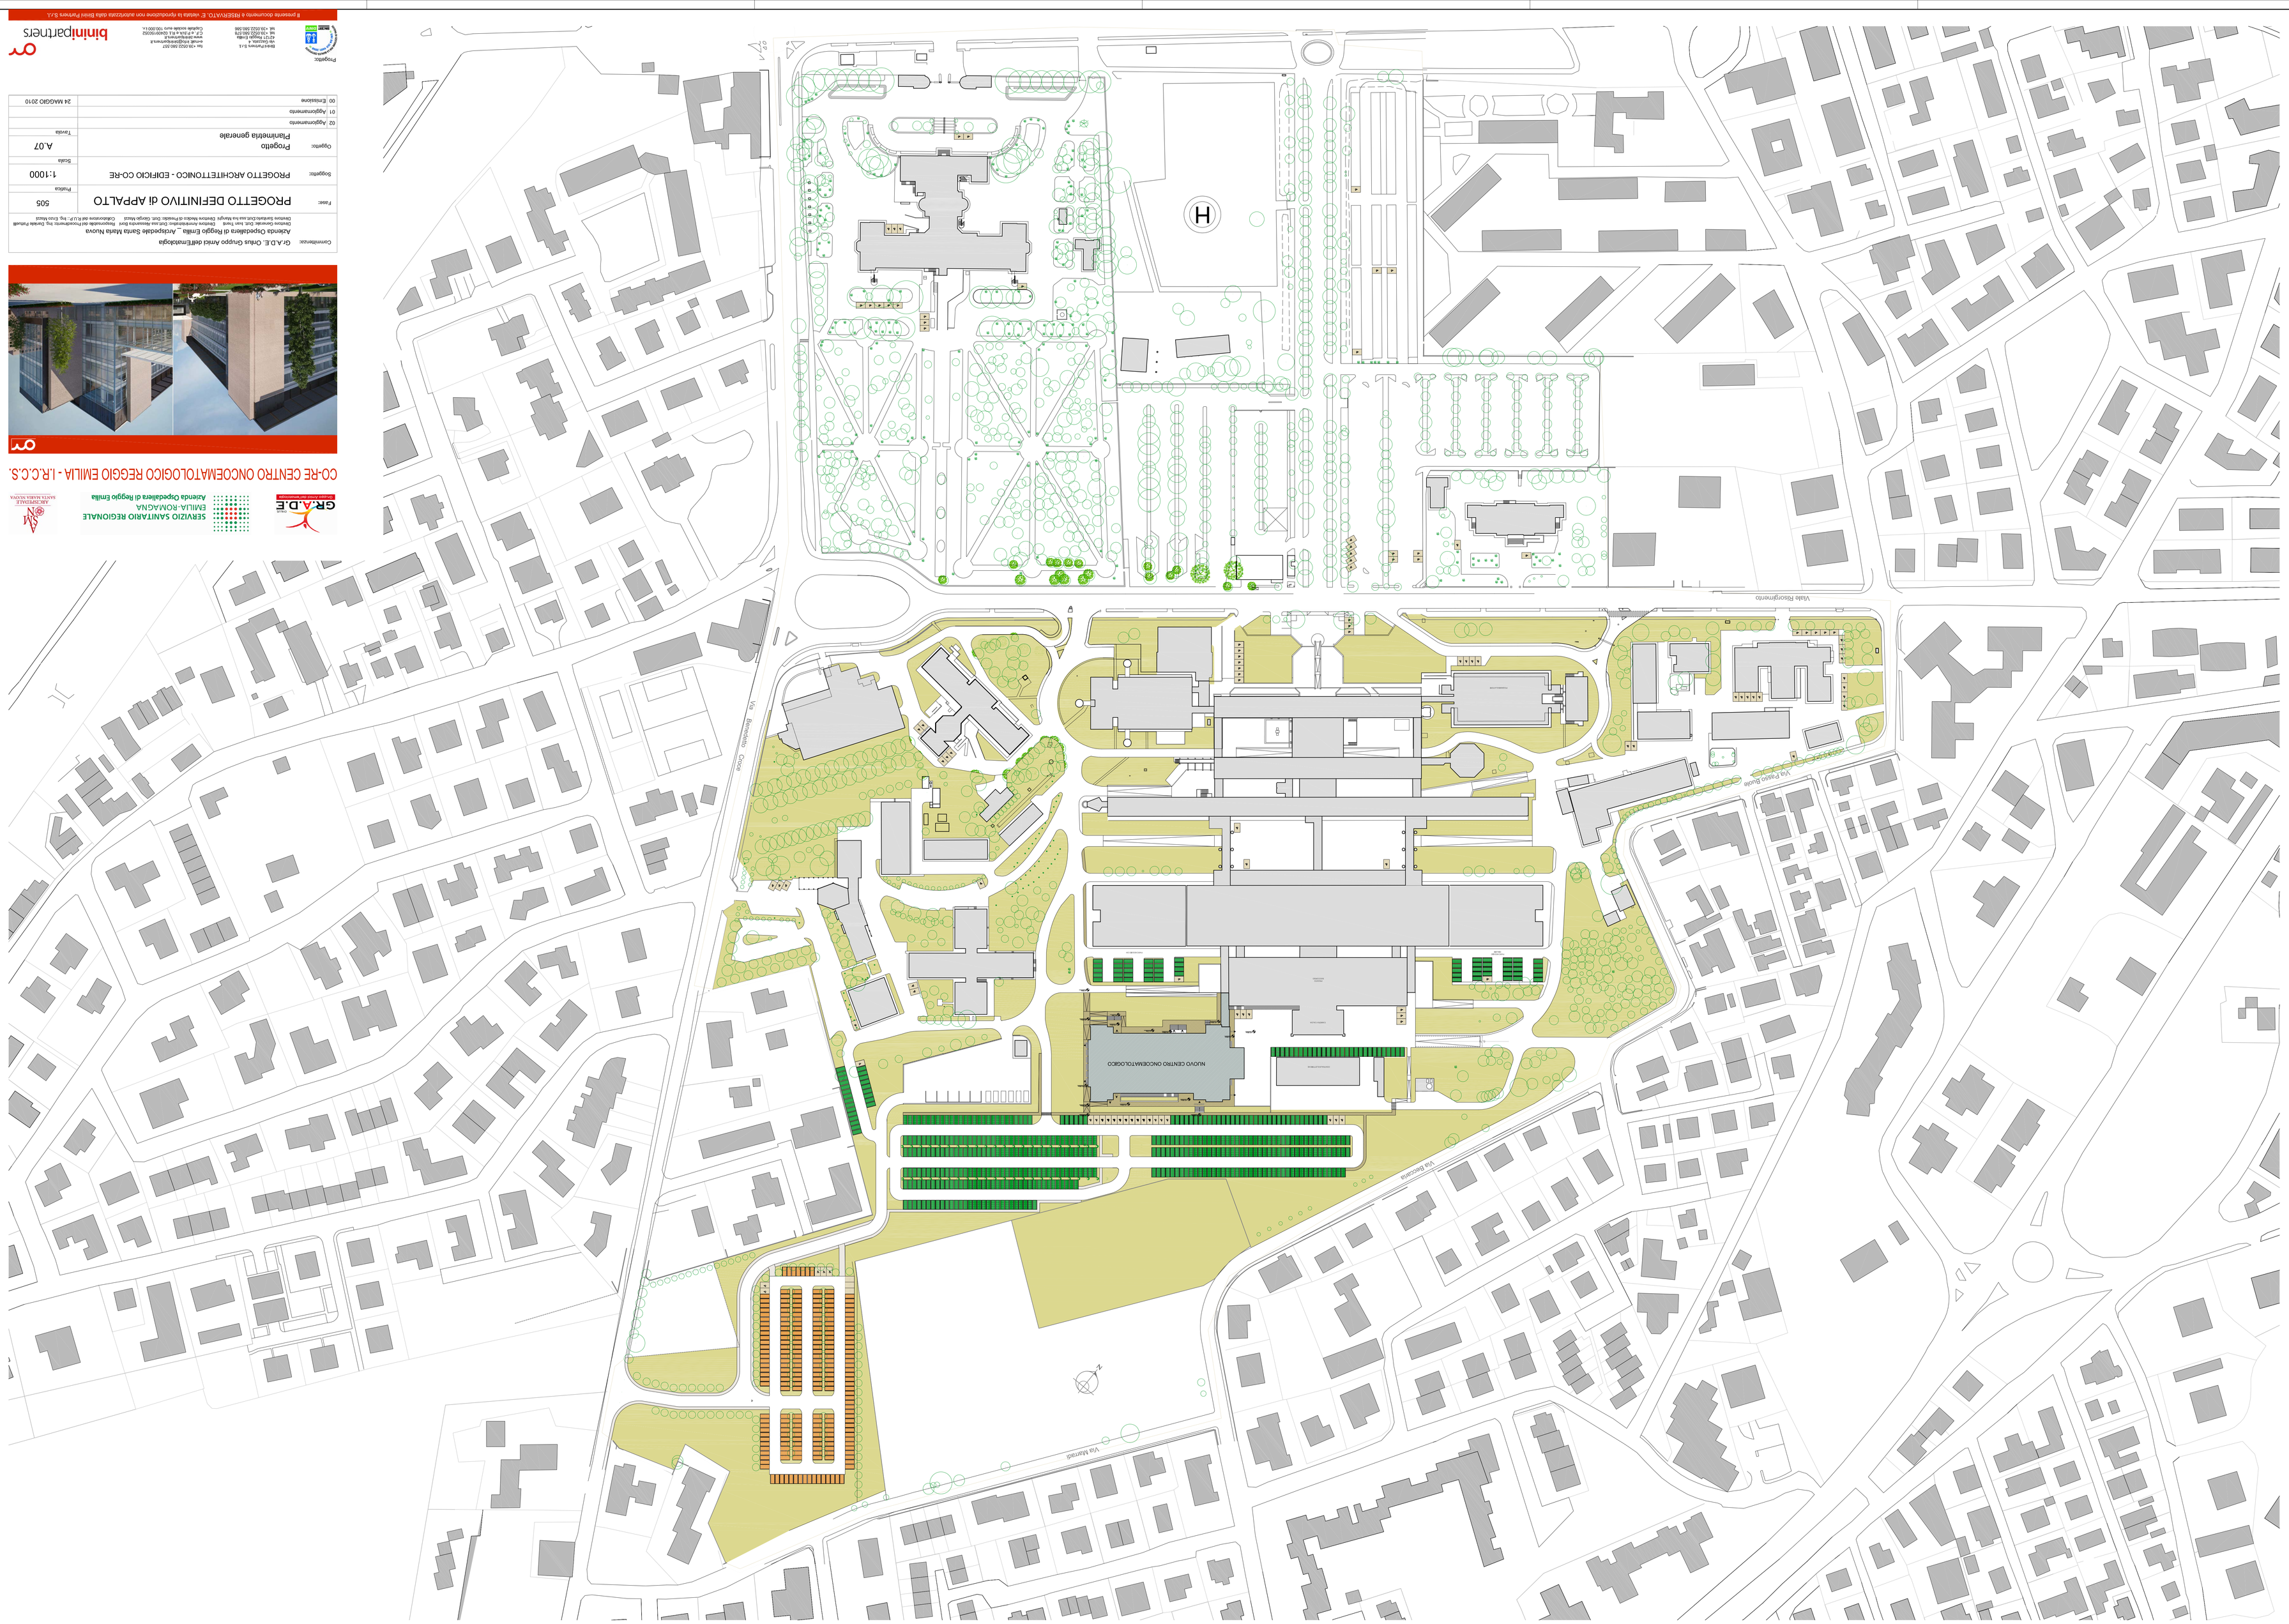

Committenza: GR.A.D.E. Gruppo Area Dipartimentale Azienda Ospedaliera di Reggio Emilia _ Arcispedale Santa Maria Nuova

Progettisti: Direzione Generale Dott. Ivan Trinchi Direzione Amministrativa Dott.ssa Alessandra Bonetti Responsabile del Procedimento Ing. Claudio Pellacini
Direzione Sanitaria Dott.ssa Valeria Vaccari Direzione Tecnica Dott. Giorgio Iotti Collaborazione del R.U.P.: Ing. Luca Vasini

| | |
|---|---|
| Fase: | PROGETTO DEFINITIVO di APPALTO |
| Progetto: | 505 |
| Soggetto: | PROGETTO ARCHITETTONICO - EDIFICIO CO-RE |
| Scala: | 1:1000 |
| Oggetto: | Progetto<br>Planimetria generale |
| Tavola: | A.07 |

| | |
|---|---|
| 02 | Aggiornamento |
| 01 | Aggiornamento |
| 00 | Emissione |
| | 24 MAGGIO 2010 |

Progettisti:
Binini Partners Srl.t.s.
Via Quadrio, 6
42121 Reggio Emilia
tel. +39.0522.300.066
fax +39.0522.300.067
email info@bininipartners.it
C.F. e Partita IVA 01080150352
Cassetta postale aperta 100.00014

binini partners

Il presente documento è REDATTO, E' vietata la riproduzione non autorizzata dalla Binini Partners S.r.l.